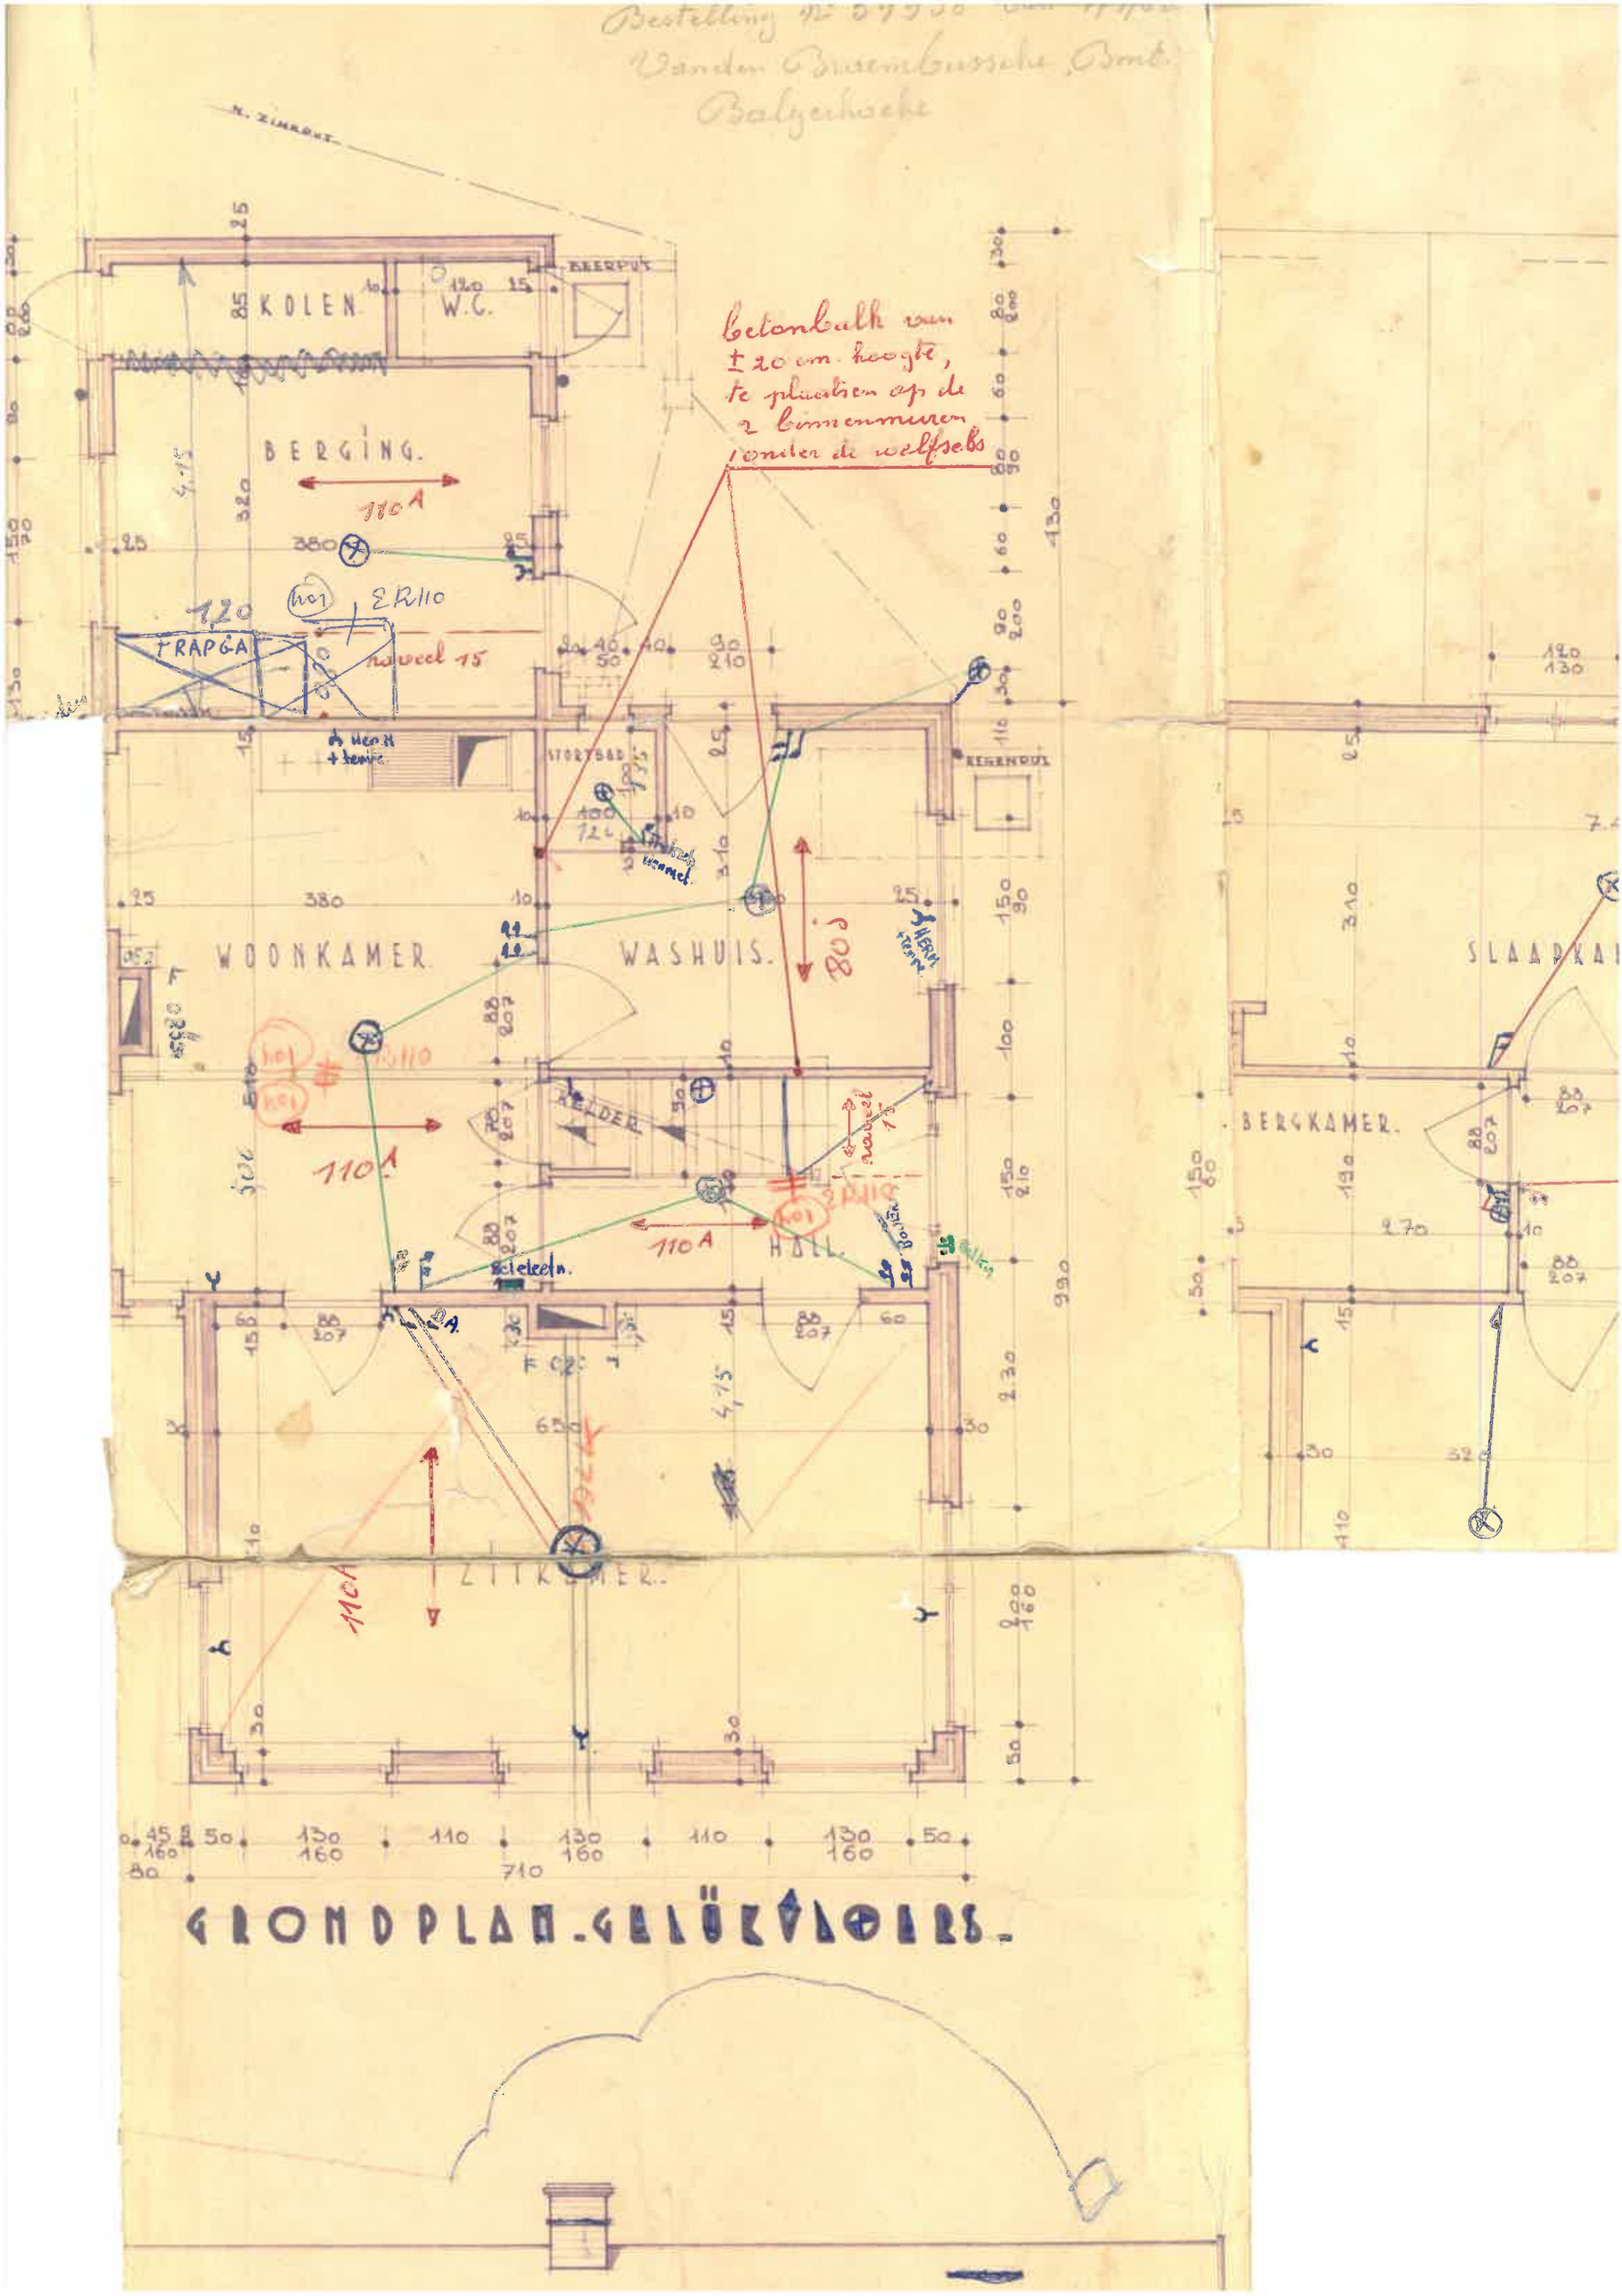
Bestelling N° 59930
Vanden Braembussche Bmt.
Balgerhoeke
N. ZIJKANT
KOLEN
W.C.
BEERPUT
BERGING.
110 A
TRAPGAT
ER110
naveel 15
betonbalk van ± 20 cm. hoogte, te plaatsen op de 2 binnenmuren onder de welfsels
STORTBAD
REGENPUT
WOONKAMER
WASHUIS.
80 J
KELDER
naveel 15
HALL.
110 A
ZITKAMER.
BERGKAMER.
SLAAPKA
GRONDPLAN-GELÜKVLOERS.