



DALLE LEON.

BEGANE - GROND.

VANDEN BOSSCHE GASTON

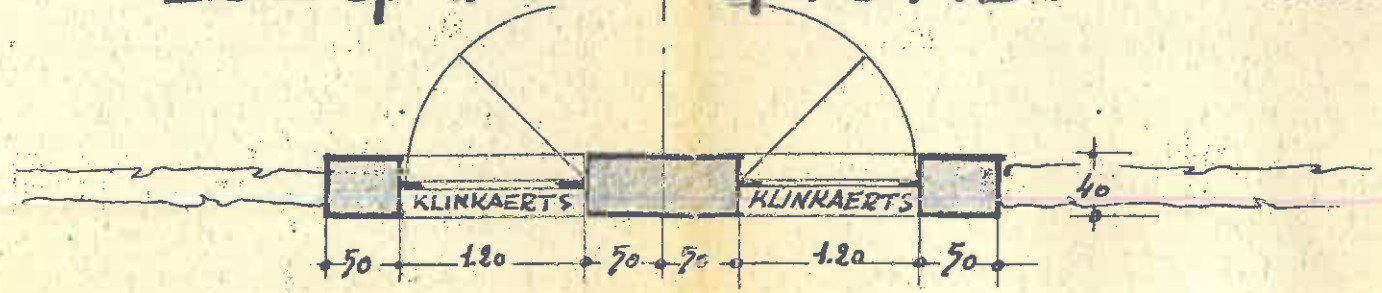

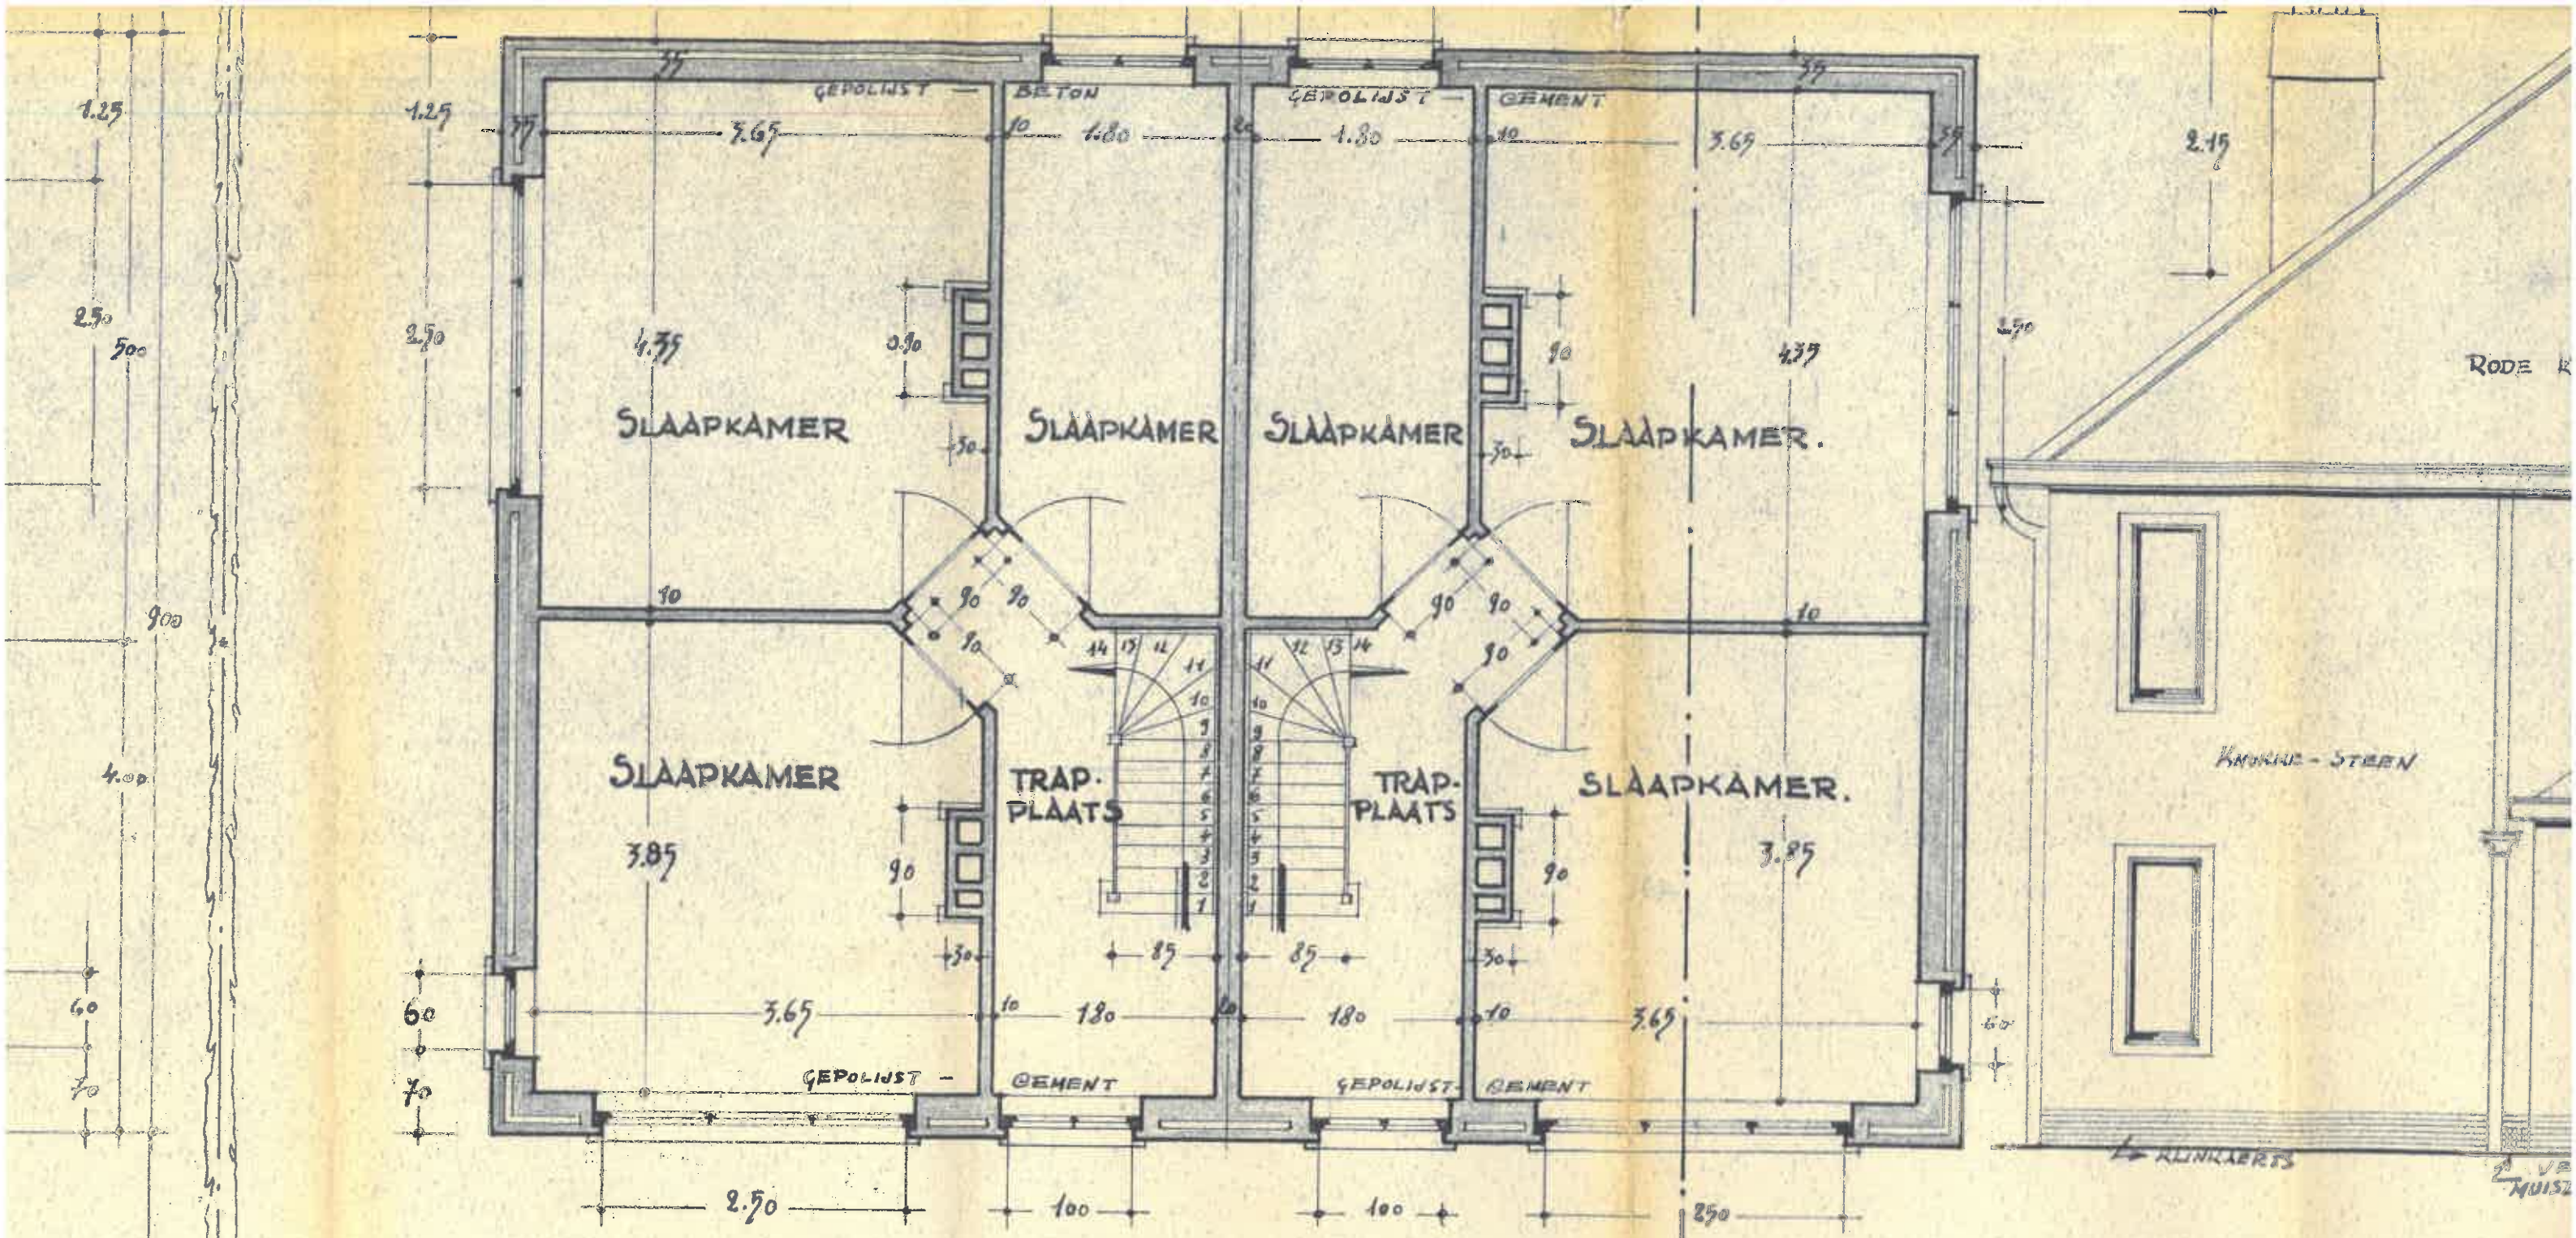


VERDIEPING.




RECHTER

GASTON

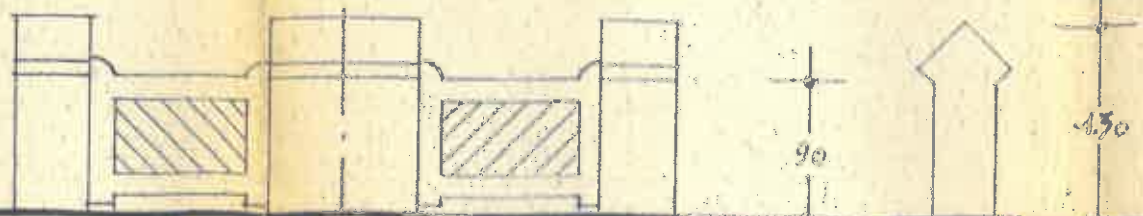

AFSLUITING.

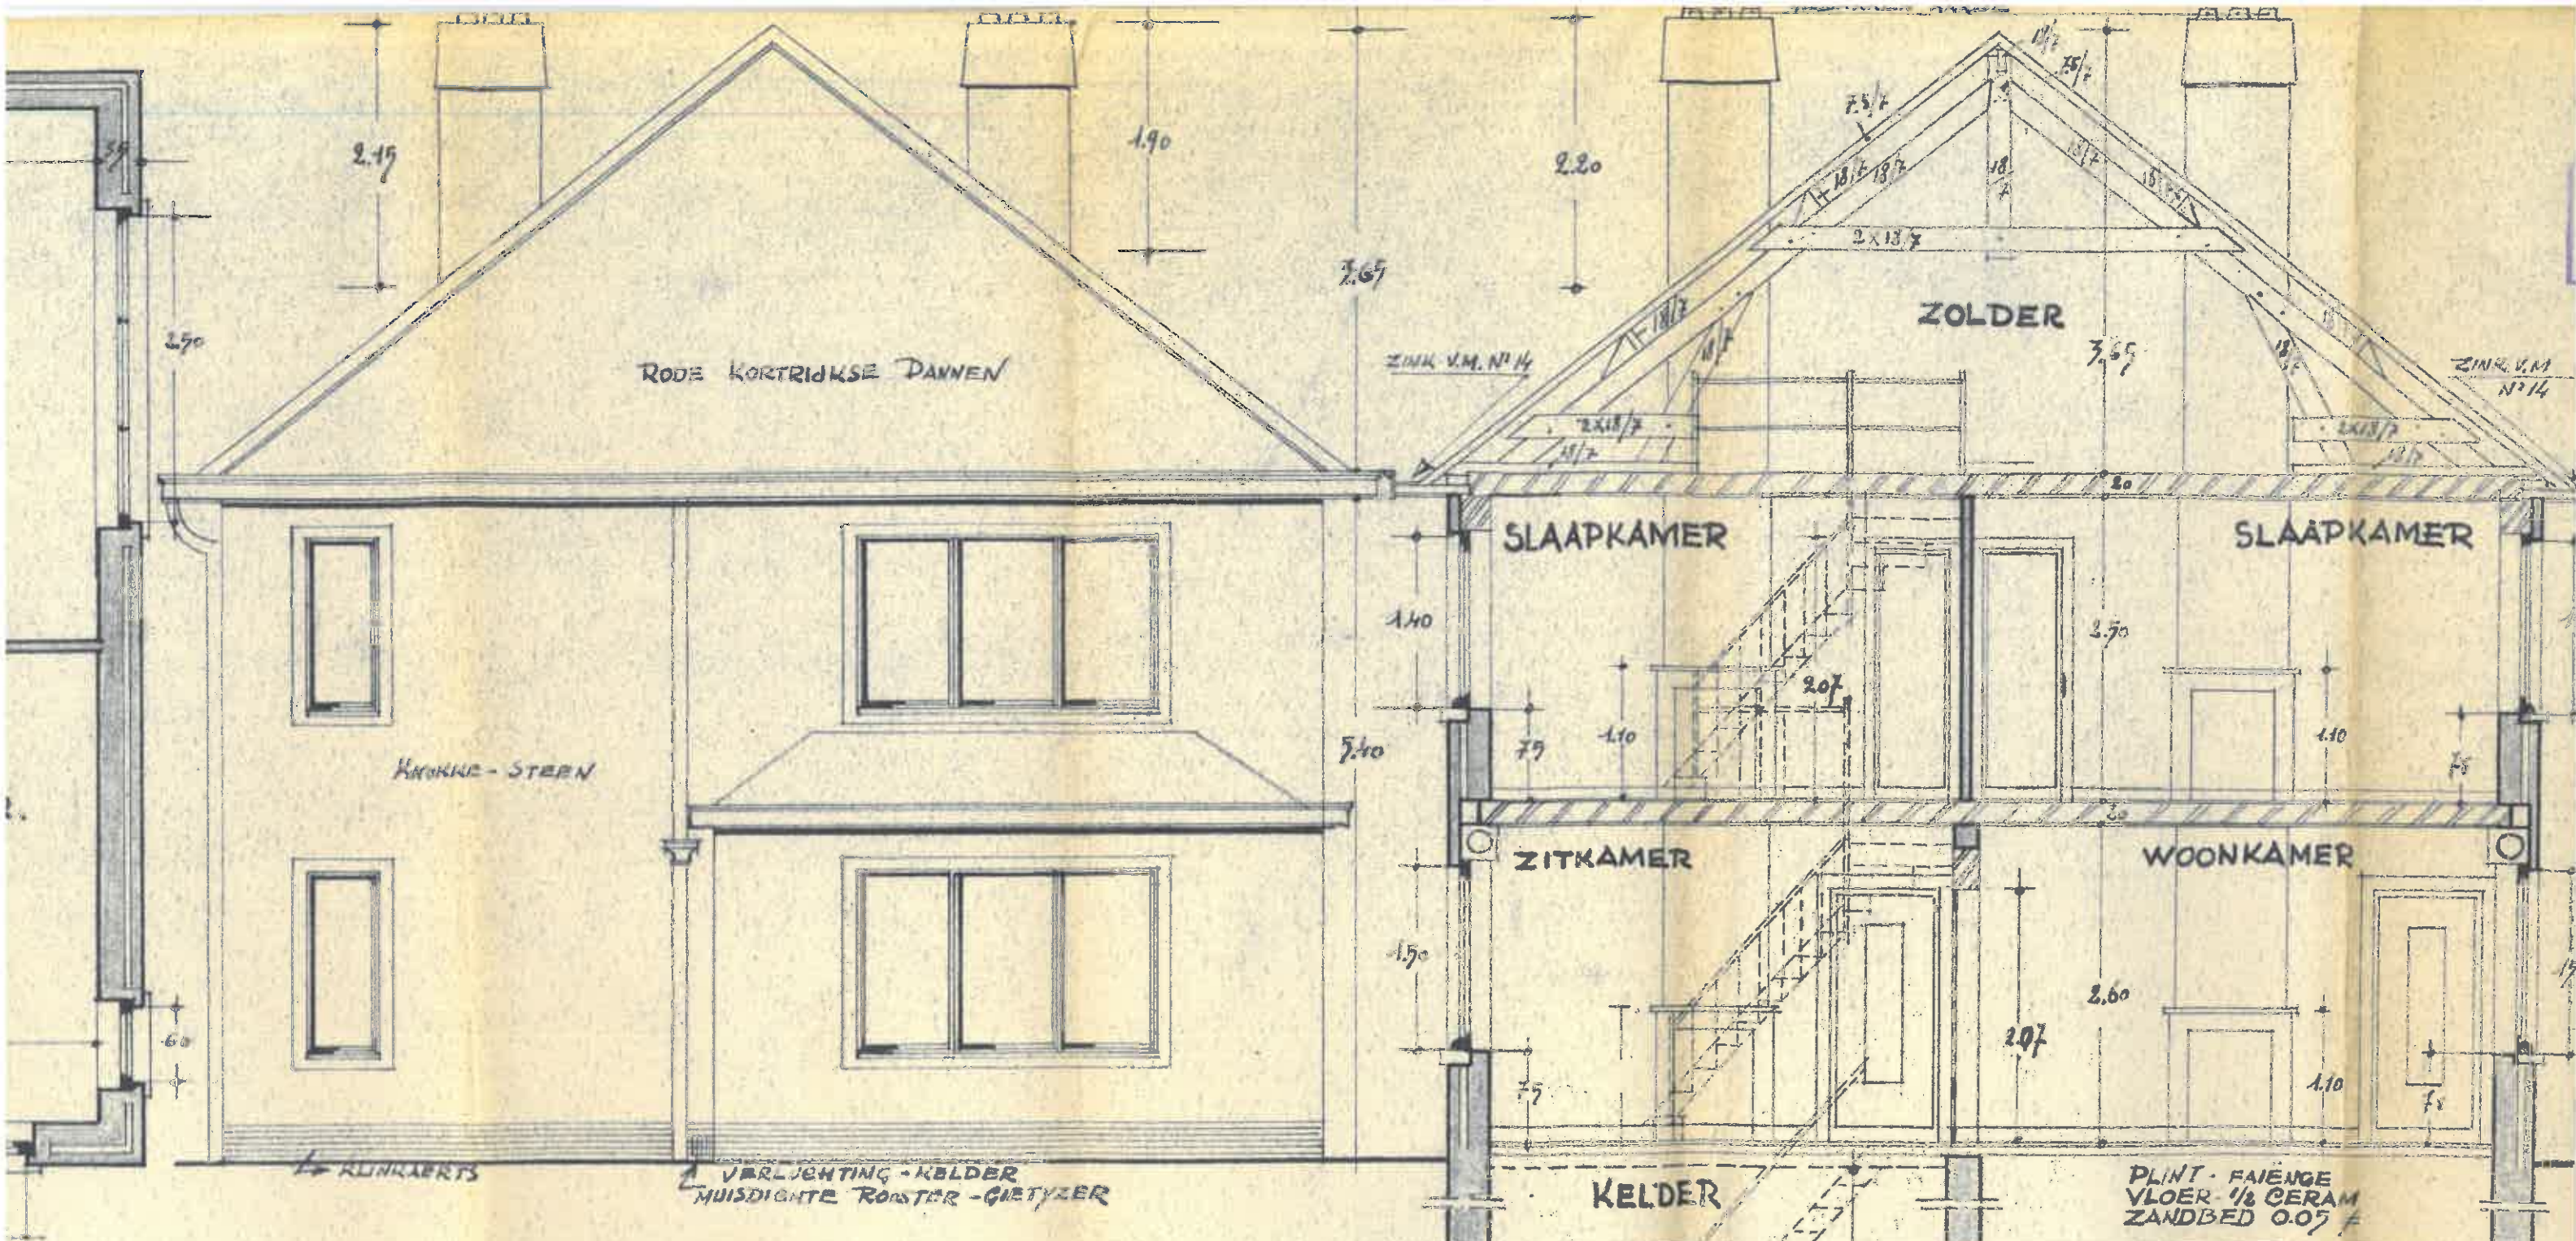

RECHTER ZIJGEVEL.

DOORSNIJDING A-B.

